



W + 23 (額縁外寸)

W - 15 (額縁内寸)

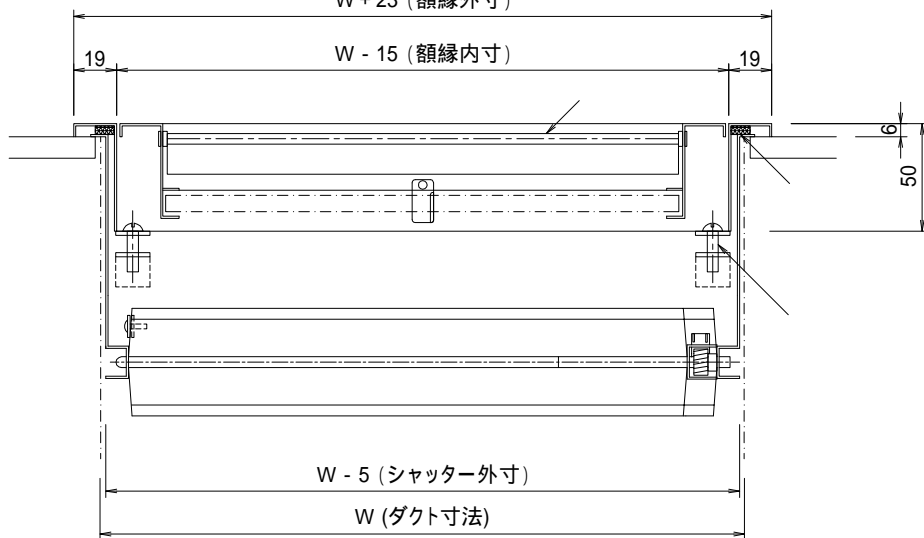

W - 5 (シャッター外寸)

W (ダクト寸法)

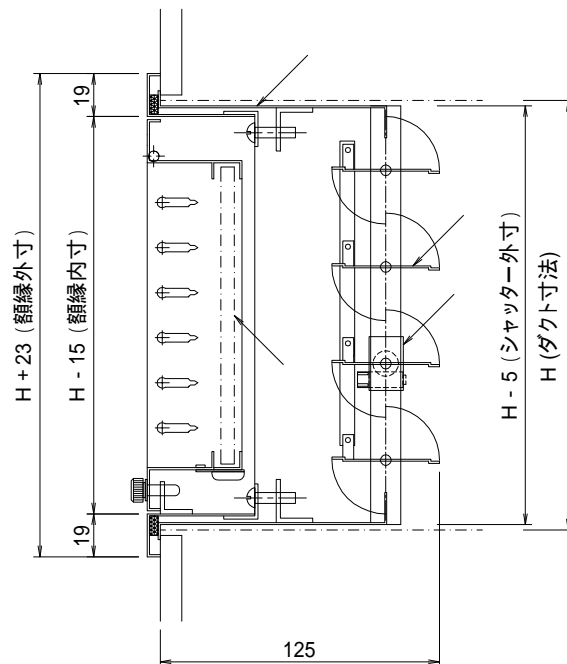

H + 23 (額縁外寸)

H - 15 (額縁内寸)

H - 5 (シャッター外寸)

H (ダクト寸法)

| No. | 部品名 | 材質 | 備考 |
|-----|-------------|--------------|---------|
| | グリル中枠 | ボンデ鋼板 (SECC) | t = 1.0 |
| | エアフィルター | サランフィルター | |
| | 中枠開閉ローレットビス | | M5 x 15 |
| | ウォームギア機構 | | |
| | シャッター羽根 | ボンデ鋼板 (SECC) | t = 1.0 |
| | シャッター枠 | ボンデ鋼板 (SECC) | t = 1.0 |
| | グリル取付ビス | 鉄製 (黒色クロメート) | M5 x 20 |
| | スポンジパッキン | | |
| | グリル羽根 | ボンデ鋼板 (SECC) | t = 0.4 |
| | グリル外枠 | ボンデ鋼板 (SECC) | t = 1.0 |

納入先

品名

図番

作成年月日

製図

HS - FL

OZ - 007 - S

2010.01.17

S.O

縮尺

承認

Non Scale

小澤

特記事項

- ・羽根を持って運搬、取付等の作業はしないでください。
- ・取付はビスが締まったことを確認してください。
- ・落下防止ワイヤー付の製品 (オプション含む) は安全を確認してから使用してください。

2010.01.17
更新履歴

Template Renewal
訂正記事



有限会社 小澤空調機器製作所