



W + 23 (額縁外寸)

W - 15 (額縁内寸)

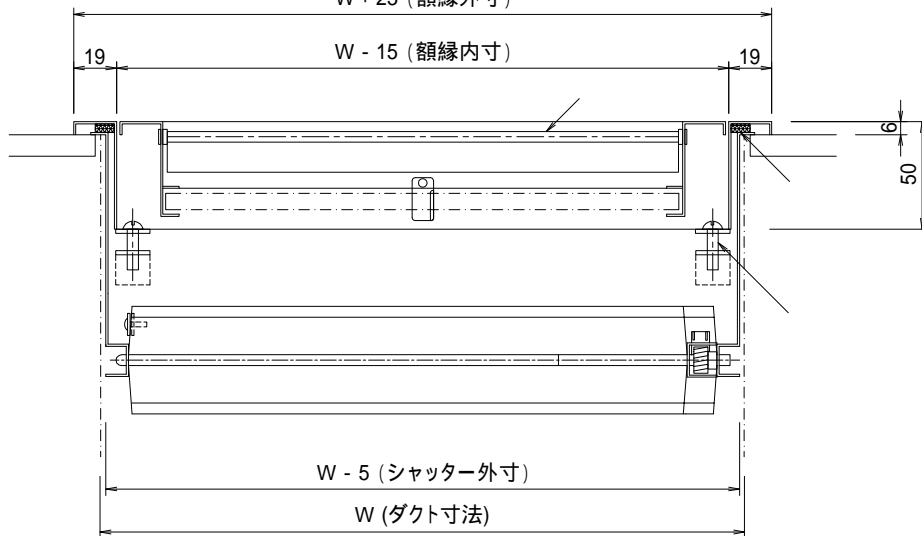

W - 5 (シャッター外寸)

W (ダクト寸法)

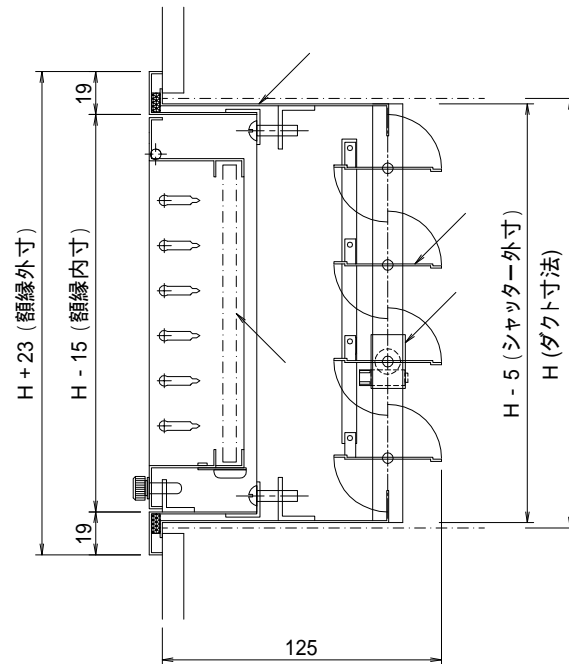

H + 23 (額縁外寸)

H - 15 (額縁内寸)

H - 5 (シャッター外寸)

H (ダクト寸法)

No.	部品名	材質	備考
	グリル中枠	ボンデ鋼板 (SECC)	t = 1.0
	エアフィルター	サランフィルター	
	中枠開閉ローレットビス		M5 x 15
	ウォームギア機構		
	シャッター羽根	ボンデ鋼板 (SECC)	t = 1.0
	シャッター枠	ボンデ鋼板 (SECC)	t = 1.0
	グリル取付ビス	鉄製 (黒色クロメート)	M5 x 20
	スポンジパッキン		
	グリル羽根	ボンデ鋼板 (SECC)	t = 0.4
	グリル外枠	ボンデ鋼板 (SECC)	t = 1.0

納入先

品名

図番

作成年月日

製図

HS - FL

OZ - 007 - S

2010.01.17

S.O

縮尺

承認

Non Scale

小澤

特記事項

- ・羽根を持って運搬、取付等の作業はしないでください。
- ・取付はビスが締まったことを確認してください。
- ・落下防止ワイヤー付の製品 (オプション含む) は安全を確認してから使用してください。

2010.01.17
更新履歴

Template Renewal
訂正記事



有限会社 小澤空調機器製作所